


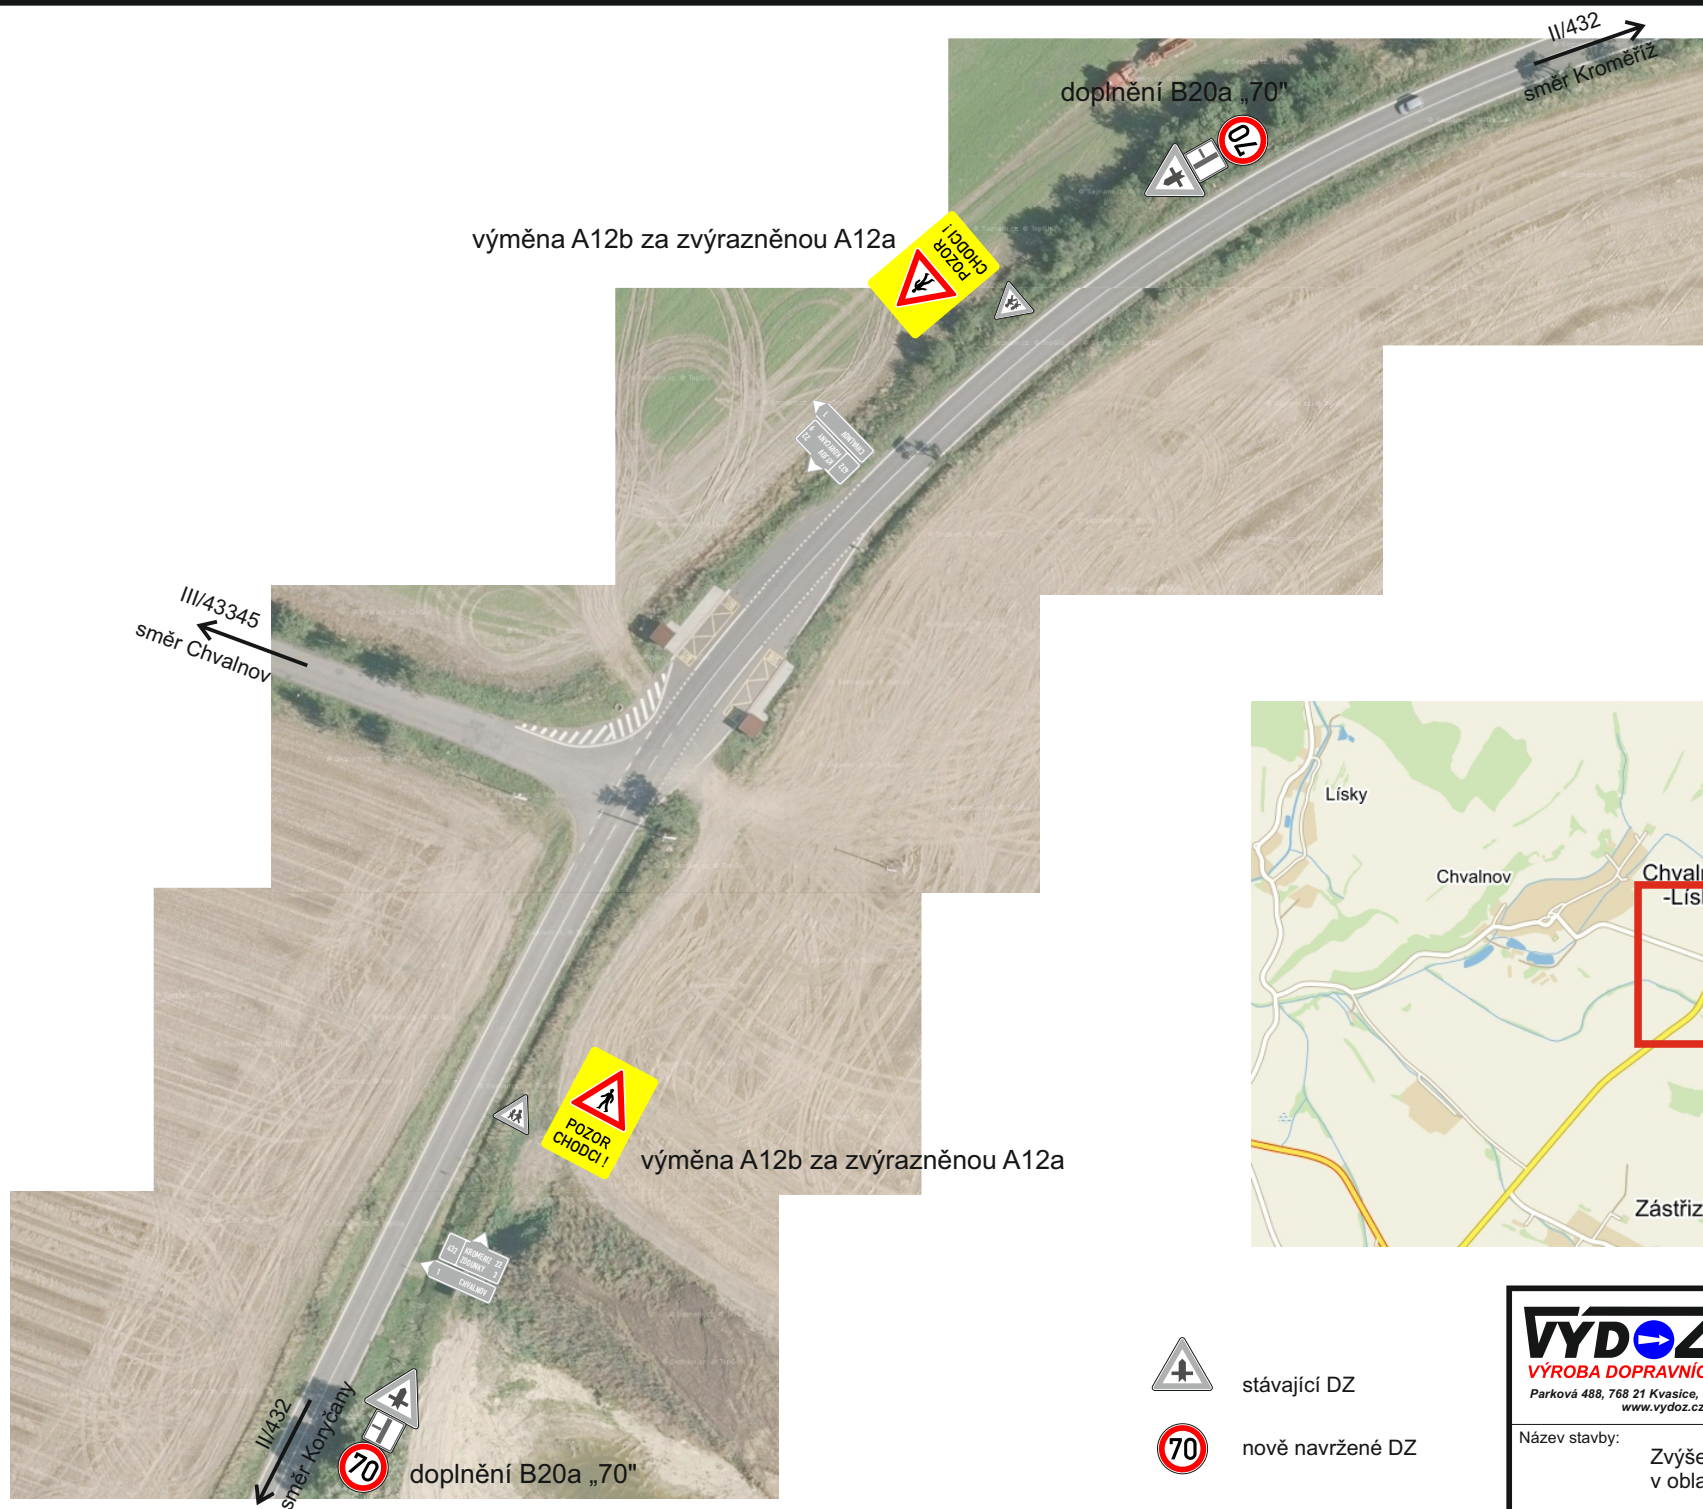

stávající DZ



nově navržené DZ

VÝDOZ s.r.o.
VÝROBA DOPRAVNÍCH ZNAČEK
Parková 488, 768 21 Kvasice, tel.: 775 716 377
www.vydoz.cz

Zadavatel: Obec Chvalnov

Datum: 17.2.2016

Zpracoval: Křížková Eva

Název stavby:

Zvýšení bezpečnosti přechodu chodců
v oblasti křižovatky II/432 a III/43345