

A

B

C

D


E

F


G

H

Vzorový řez pracovním pruhem - běžný úsek
Potrubí DN 1000
Sample section - Workplace - common sector
Tube DN 1000

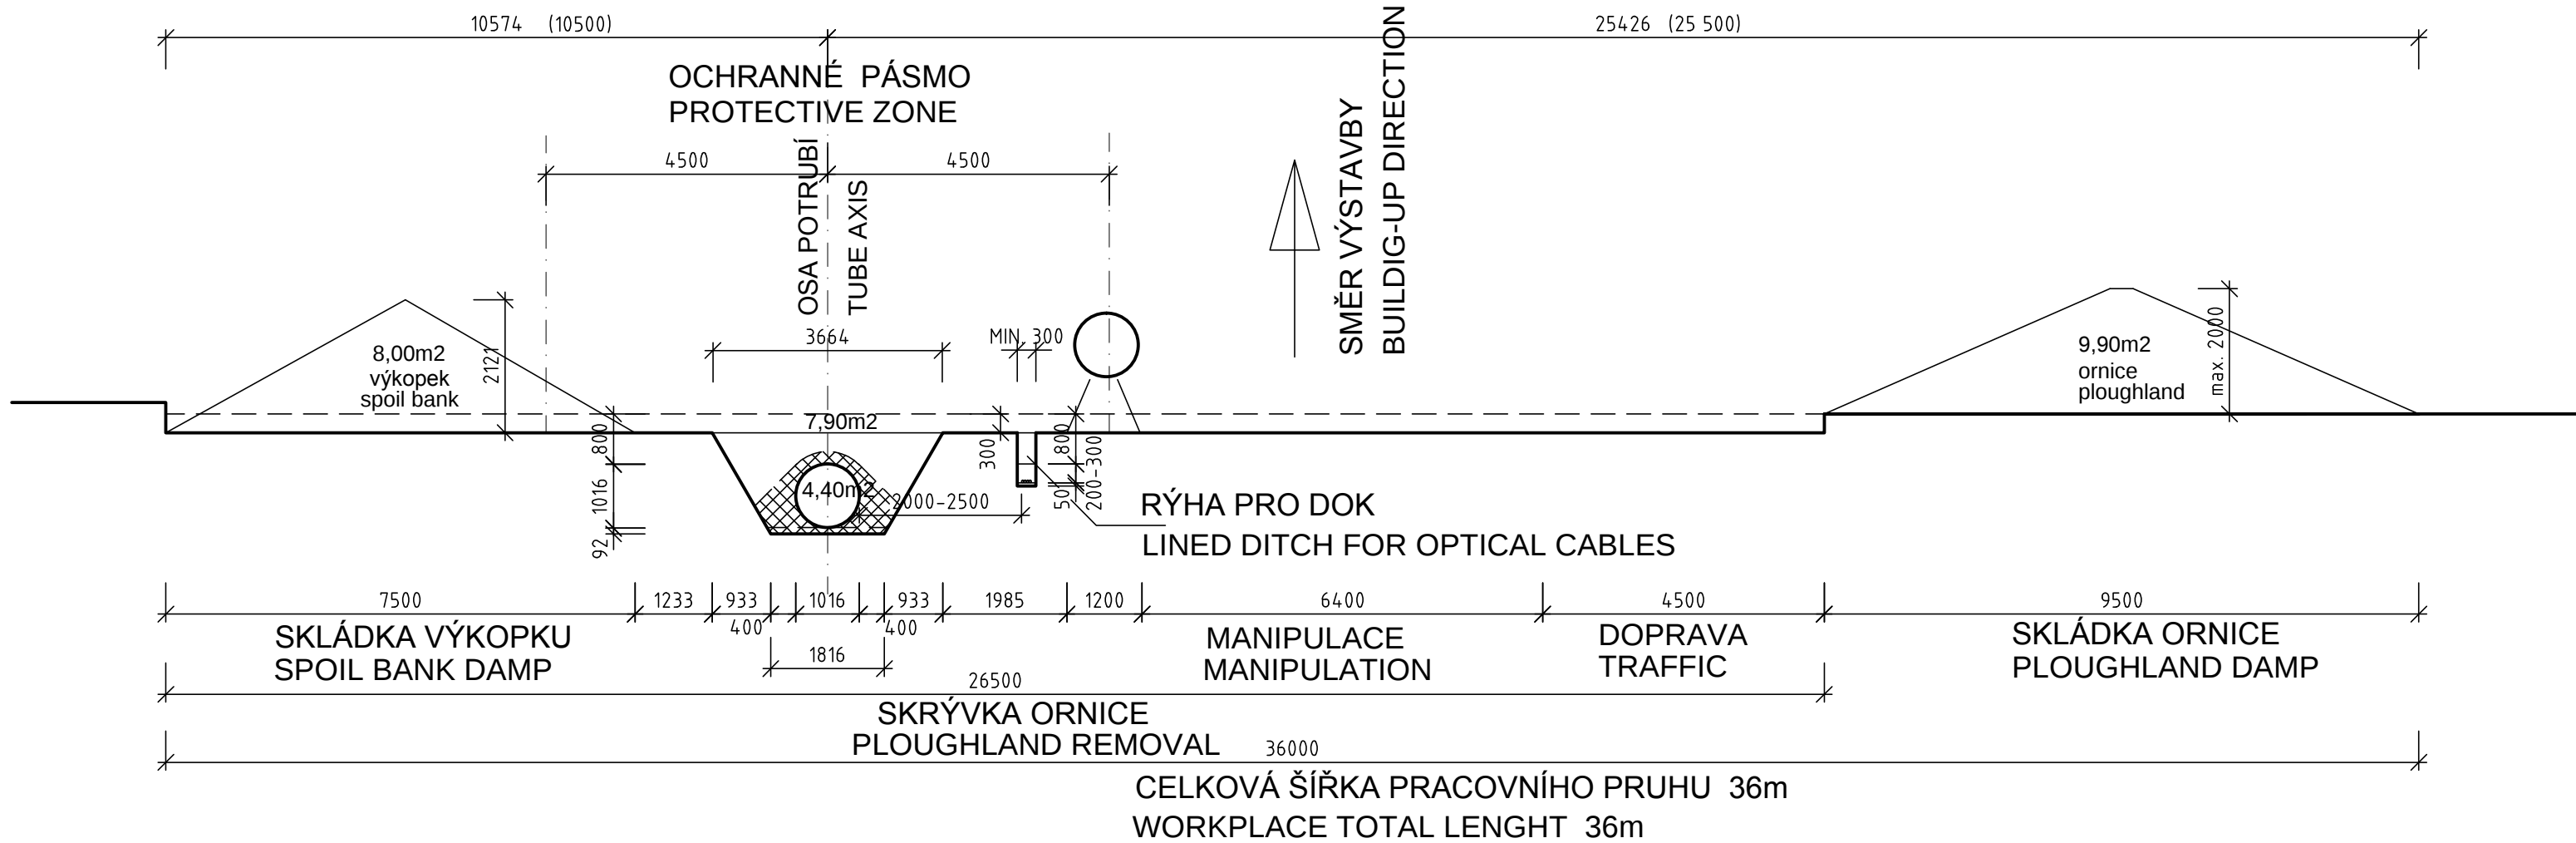

Vzorový řez pracovním pruhem - lesní úsek
Potrubí DN 1000
Sample section - Workplace - forest sector
Tube DN 1000

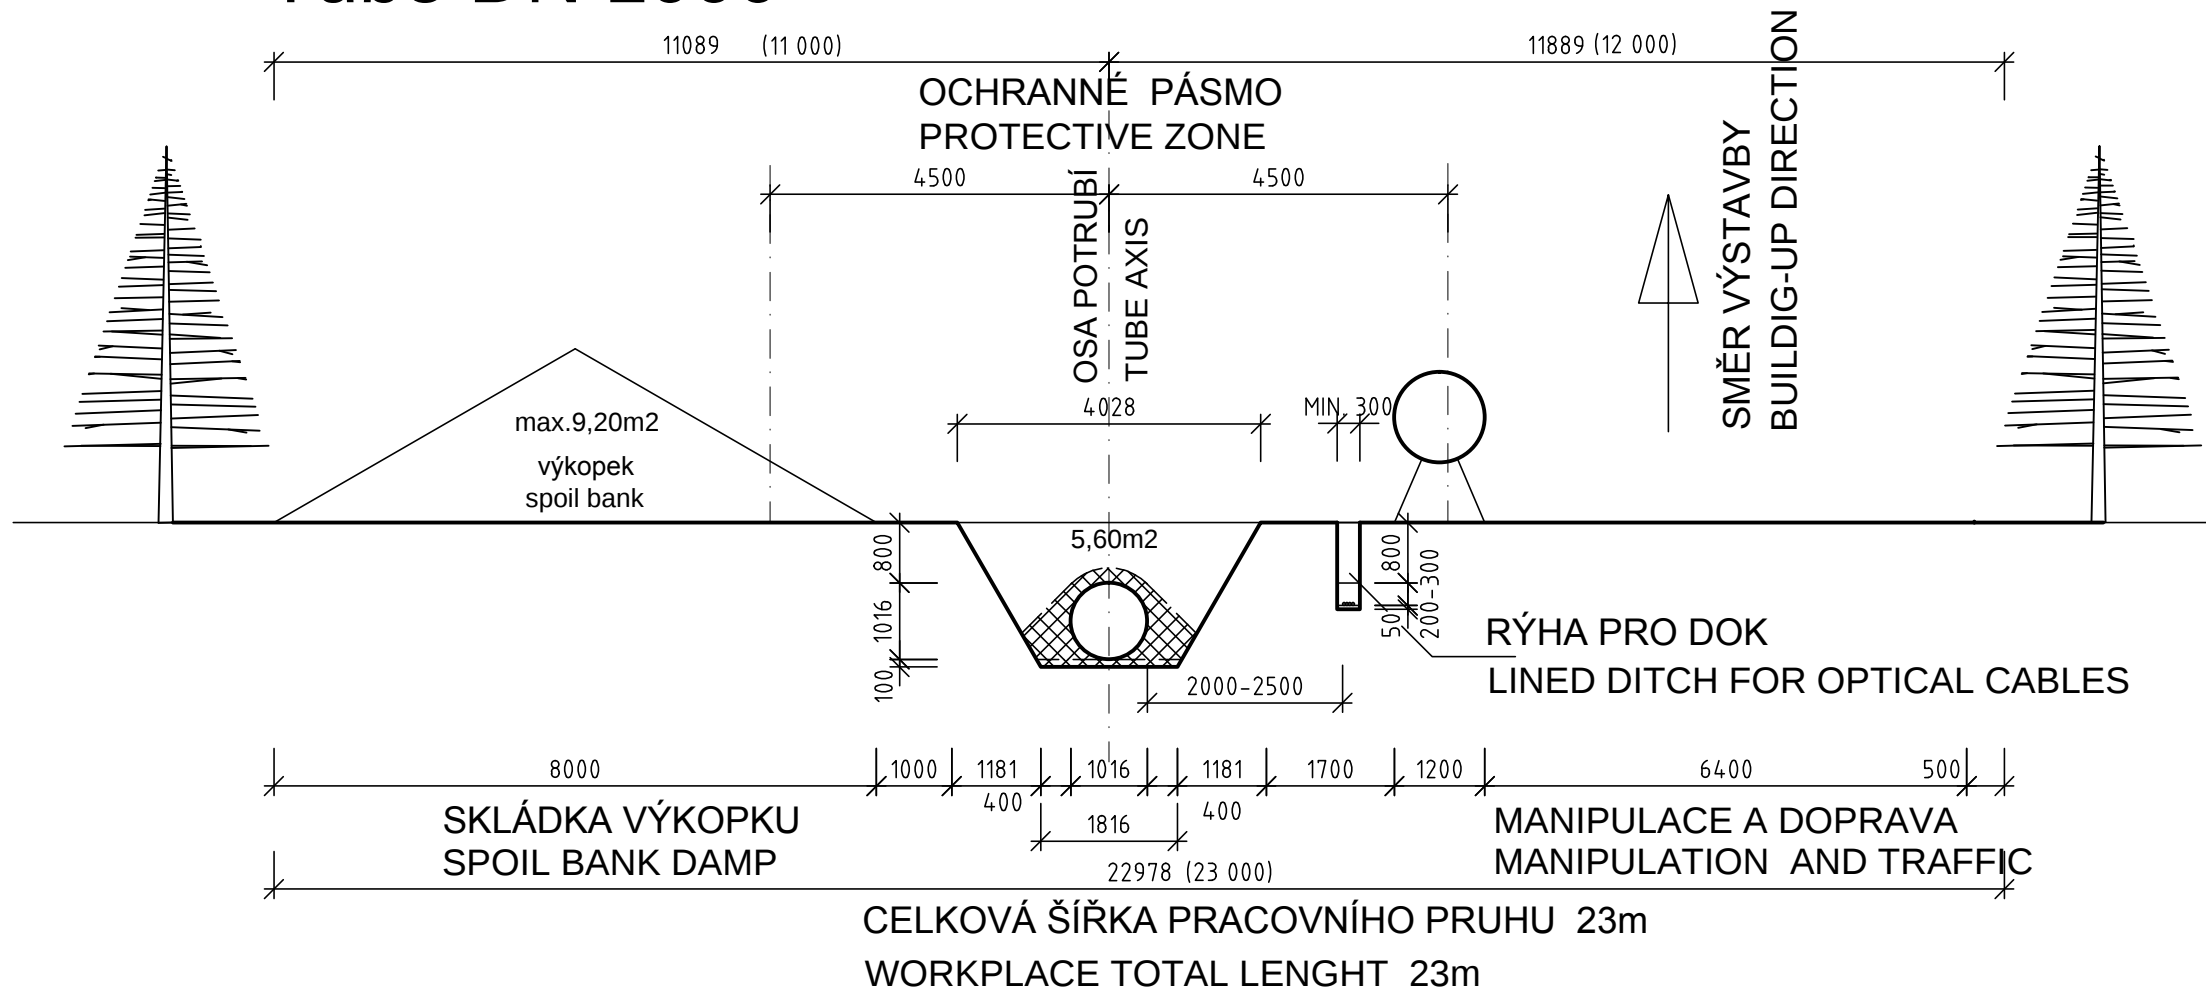

POZNÁMKA

RÝHA PRO OPTICKÝ KABEL BUDE PROVÁDĚNA AŽ PO MONTÁŽI PLYNOVÉHO POTRUBÍ

NOTE

TO MAKE LINE DITCH FOR OPTICAL CABLES AFTER PIPING ASSEMBLY

5	19.9.2016	Ing. STRÁNSKÝ	Ing. HEJŠKA	DAŘBUJAN, DIS	PRO ÚZEMNÍ ŘÍZENÍ / FOR PLANNING PERMIT	
4	3.8.2016	Ing. STRÁNSKÝ	Ing. HEJŠKA	DAŘBUJAN, DIS	PRO ÚZEMNÍ ŘÍZENÍ / FOR PLANNING PERMIT	
3	31.1.2014	Ing. STRÁNSKÝ	DAŘBUJAN, DIS	Ing. TESAŘ	PRO ÚZEMNÍ ŘÍZENÍ / FOR PLANNING PERMIT	
REV.	DATUM DATE	ZPRACOVAL DRAWN	KONTROLOVAL CHECKED	SCHVÁLIL APPROVED	POPIS ZMĚNY MODIFICATIONS	
ZÁKAZNÍK/CLIENT NET4GAS, s.r.o. Na Hřebenech II 1718/8 140 21 Praha 4 – Nusle						
MÍSTO STAVBY CONSTRUCTION LOCALITY				KRAJ REGION –		
NÁZEV VÝKRESU/DRAWING TITLE D.2 CHARAKTERISTICKÝ ŘEZ PRACOVNÍM PRUHEM D.2 WORKPLACE – SAMPLE SECTION						
PS:					SO:	
PROJEKT/PROJECT			6114 – MORAVIA – VTL PLYNOVOD		PROFESNÍ Č. DOK. TECHNICAL SUBDIVISION	
Č. PROJEKTU/PROJECT No			6114			
FORMÁT SIZE	A2	A4	4	LIST/Ů SHEETS	STUPEŇ PHASE	YC 3
ORIENTAČNÍ ČÍSLO DOKUMENTU MARKED DOCUMENT No.			D.002–2	ČÍSLO PROJEKTU IMPUTATION No.	P.004033. 0101	
MĚŘITKO SCALE			ČÍSLO VÝKRESU/DRAWING No.			REVIZE/REVISION
1:100			TP–A–4615			5
DOPRAVOPROJEKT BRNO			GEN. PROJEKTANT/GEN. DESIGNER Dopravoprojekt Brno a.s. Kounicova 271/13 602 00 Brno		TRACTEBEL Engineering GDF SUEZ ZHOTOVITEL/CONTRACTOR Tractebel Engineering a.s. Pernerova 168 531 54 Pardubice	

ZMĚNOVÉ
LISTY

N4G 6
DP 1
PM 1
ROZDĚLOVNÍK