


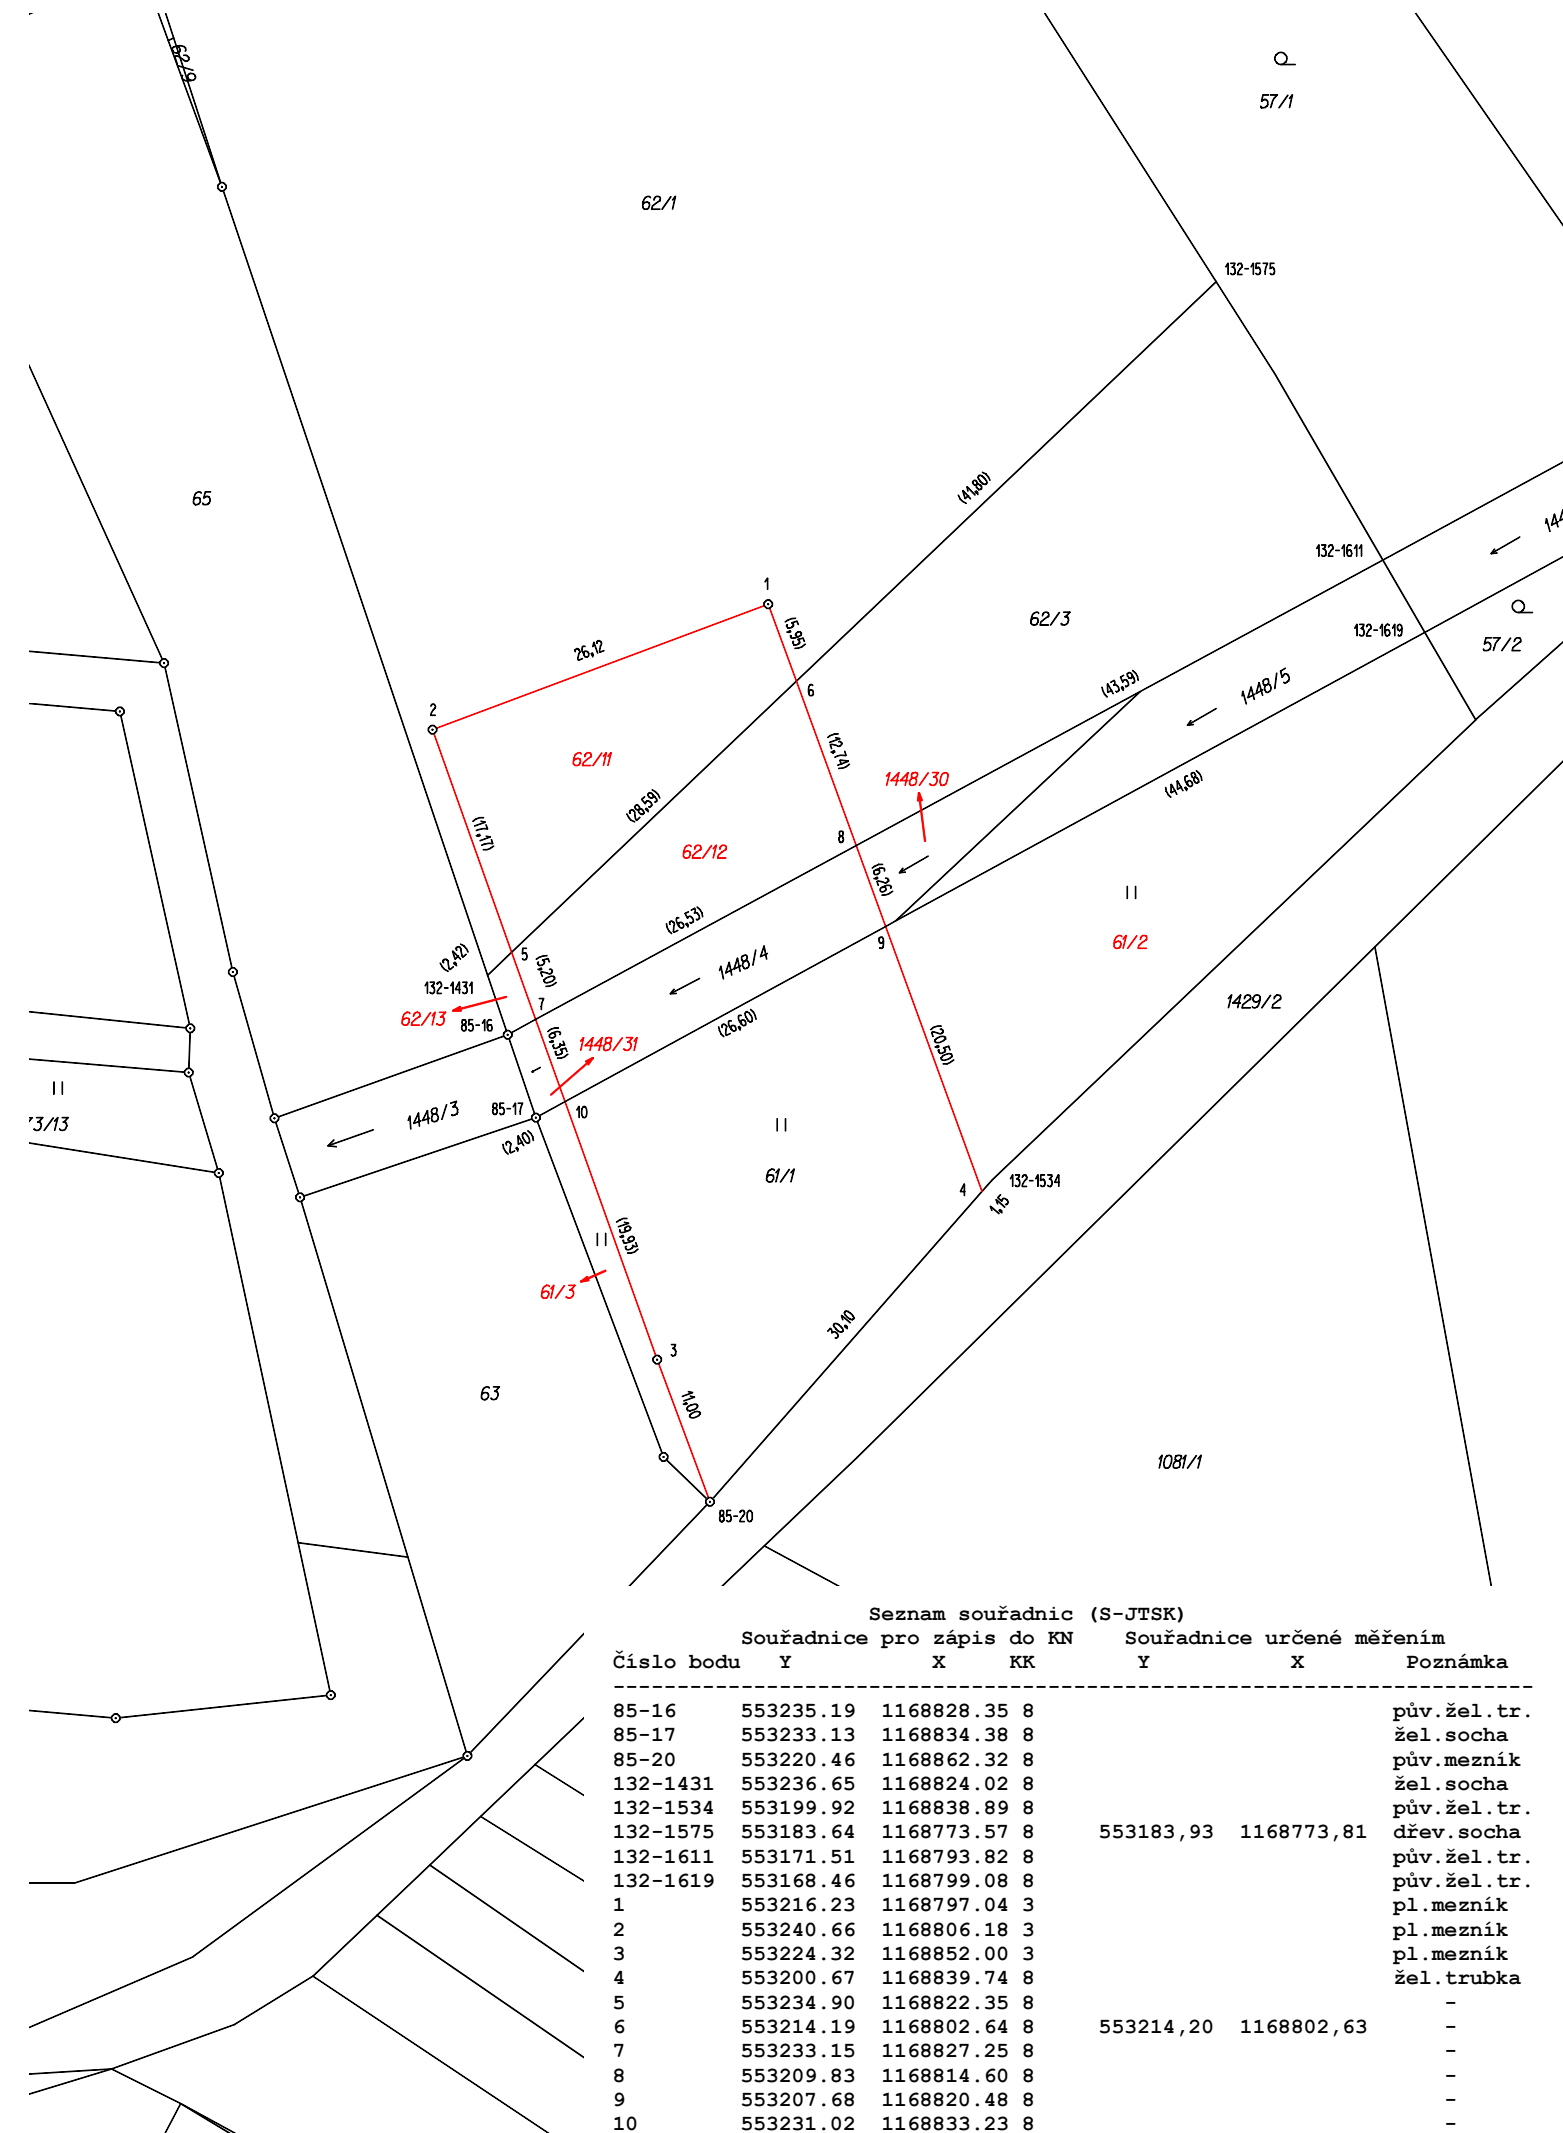

VÝKAZ DOSAVADNÍHO A NOVÉHO STAVU ÚDAJŮ KATASTRU NEMOVITOSTÍ															
Dosavadní stav				Nový stav											
Označení pozemku parc. číslem	Výměra parcely		Druh pozemku	Označení pozemku parc. číslem	Výměra parcely		Druh pozemku	Typ stav by	Způsob urč. výměř.	Porovnání se stavem evidence právních vztahů					
			Způsob využití				Způsob využití			Díl přecházejí z pozemku označeného v katastru nemovitostí	Číslo listu vlastnictví	Výměra dílu		Označení dílu	
	ha	m2			ha	m2		ha				m2			
61/1	13	83	travní p.	61/1	6	78	travní p.		0	61/1	10001	6	78		
				61/2	6	43	travní p.		0	61/1	10001	6	43		
				61/3		62	travní p.		0	61/1	10001		62		
62/1	44	42	orná půda	62/1	41	40	orná půda		0	62/1	10001	41	40		
62/3	9	62	orná půda	62/3	7	16	orná půda		0	62/3	10001	7	16		
				62/11	3	02	orná půda		0	62/1	10001	3	02		
				62/12	2	35	orná půda		0	62/3	10001	2	35		
				62/13		11	orná půda		0	62/3	10001		11		
1448/4	2	56	vodní pl. tok přirozený	1448/4	1	66	vodní pl. tok přirozený		0	1448/4	10001	1	66		
				1448/30		75	vodní pl. tok přirozený		0	1448/4	10001		75		
				1448/31		15	vodní pl. tok přirozený		0	1448/4	10001		15		
	70	43			70	43									

Výkaz údajů o bonitovaných půdně ekologických jednotkách (BPEJ) k parcelám nového stavu												
Parcelní číslo podle		Kód BPEJ	Výměra		BPEJ na dílu parcely	Parcelní číslo podle		Kód BPEJ	Výměra		BPEJ na dílu parcely	
katastru	zjednodušené					katastru	zjednodušené					
nemovitosti	evidence		ha	m2		nemovitosti	evidence		ha	m2		
61/1			35800			6 77			62/1			31911
		31911		1		62/3		31911		7 16		
61/2		31911		13		62/11		31911		3 02		
		35800		6 30		62/12		31911		2 35		
61/3		35800		62		62/13		31911		11		

GEOMETRICKÝ PLÁN pro rozdělení pozemku	Geometrický plán ověřil úředně oprávněný zeměměřický inženýr:	Stejnopis ověřil úředně oprávněný zeměměřický inženýr:
	Jméno, příjmení: <i>Ing. Bronislav Dupal</i>	Jméno, příjmení:
	Číslo položky seznamu úředně oprávněných zeměměřických inženýrů: <i>1858/99</i>	Číslo položky seznamu úředně oprávněných zeměměřických inženýrů:
	Dne: <i>3.10.2014</i> Číslo: <i>297/2014</i>	Dne: Číslo:
	Náležitosti a přesnosti odpovídá právním předpisům	Tento stejnopis odpovídá geometrickému plánu v elektronické podobě uloženému v dokumentaci katastrálního úřadu.
Vyhotoval: <i>GEODEZIE KROMĚŘIŽ, spol. s r.o. Prusinovského 113/1 Kroměříž, tel. 573 336 448</i>	Katastrální úřad souhlasí s očíslováním parcel.	Ověření stejnopisu geometrického plánu v listinné podobě.
Číslo plánu: 168-222/2014		
Okres: <i>Kroměříž</i>		
Obec: <i>CHVALNOV-LÍSKY</i>		
Kat. území: <i>CHVALNOV</i>		
Mapový list: <i>Bučovice 1-4/23</i> Dosavadním vlastníkům pozemků byla poskytnuta možnost seznámit se v terénu s průběhem navrhovaných nových hranic, které byly označeny předepsaným způsobem: pl. mezníky, žel. trub.		