SITUACE DIO

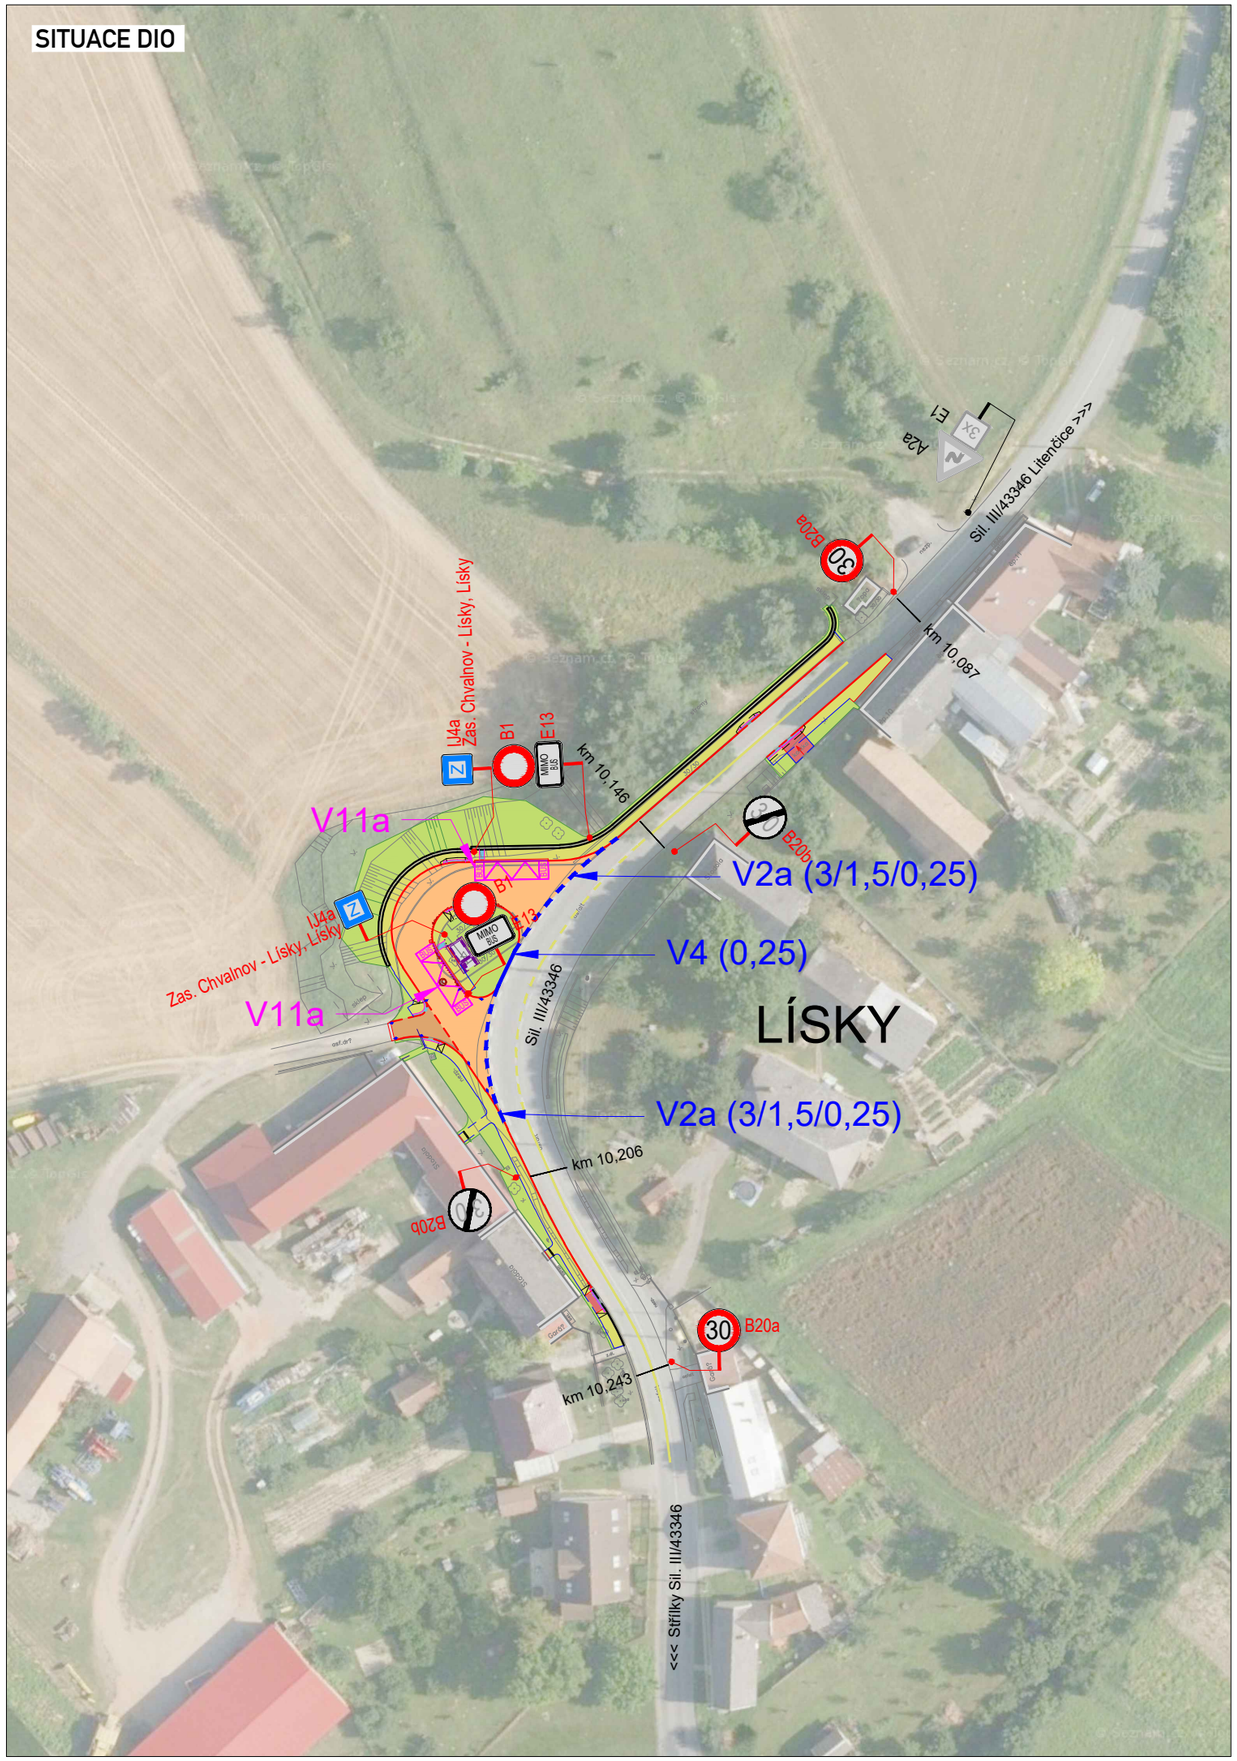

SITUACE ŠIRŠÍCH VZTAHŮ

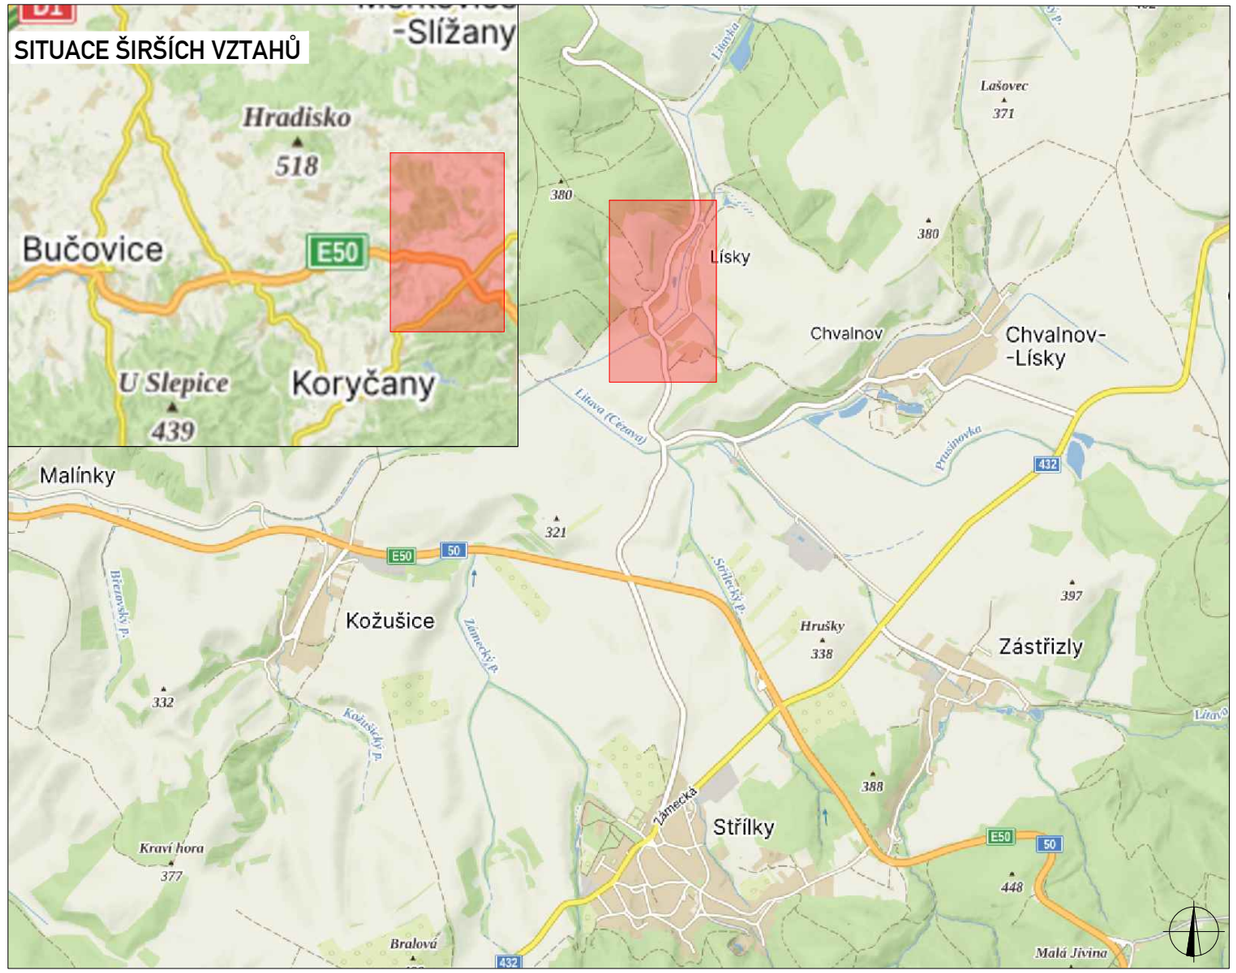

LEGENDA

STOP P6	TRVALÉ SVISLÉ DOPRAVNÍ ZNAČENÍ		VODOROVNÉ ZNAČENÍ V11a
S IP P6	DOČASNĚ ZNEPLATNĚNÉ TRVALÉ DOPRAVNÍ ZNAČENÍ		VODOROVNÉ ZNAČENÍ V4
STOP P6	NAVRŽENÉ TRVALÉ DOPRAVNÍ ZNAČENÍ		VODOROVNÉ ZNAČENÍ V2a

PLATNOST DOKUMENTACE

Použité dopravní značení bude v základní velikosti a v reflexním provedení tř.1
K návrhu dopravního značení bylo využito: TP 65 Zásady pro dopravní značení na pozemních komunikacích,

VYPRACOVAL:	Michal Přibylík	
KONTROLOVAL:	Bc. Lukáš Vonderka, MBA	

NÁZEV STAVBY:	163_Autobusová zastávka Lísky, Chvalnov - Lísky Trvalé značení
OBSAH:	DOPRAVNĚ - INŽENÝRSKÁ OPATŘENÍ

ČÍSLO ZAKÁZKY:	172/2026
FORMÁT:	A3
ÚČEL:	RDS
ČÍSLO PŘÍLOHY:	01
DATUM:	06/2026

ZLINMARK DZ s.r.o.
Luleč 311
683 03 Luleč
Mail.: zlinmark@zlinmark.cz
www.zlinmark.cz