


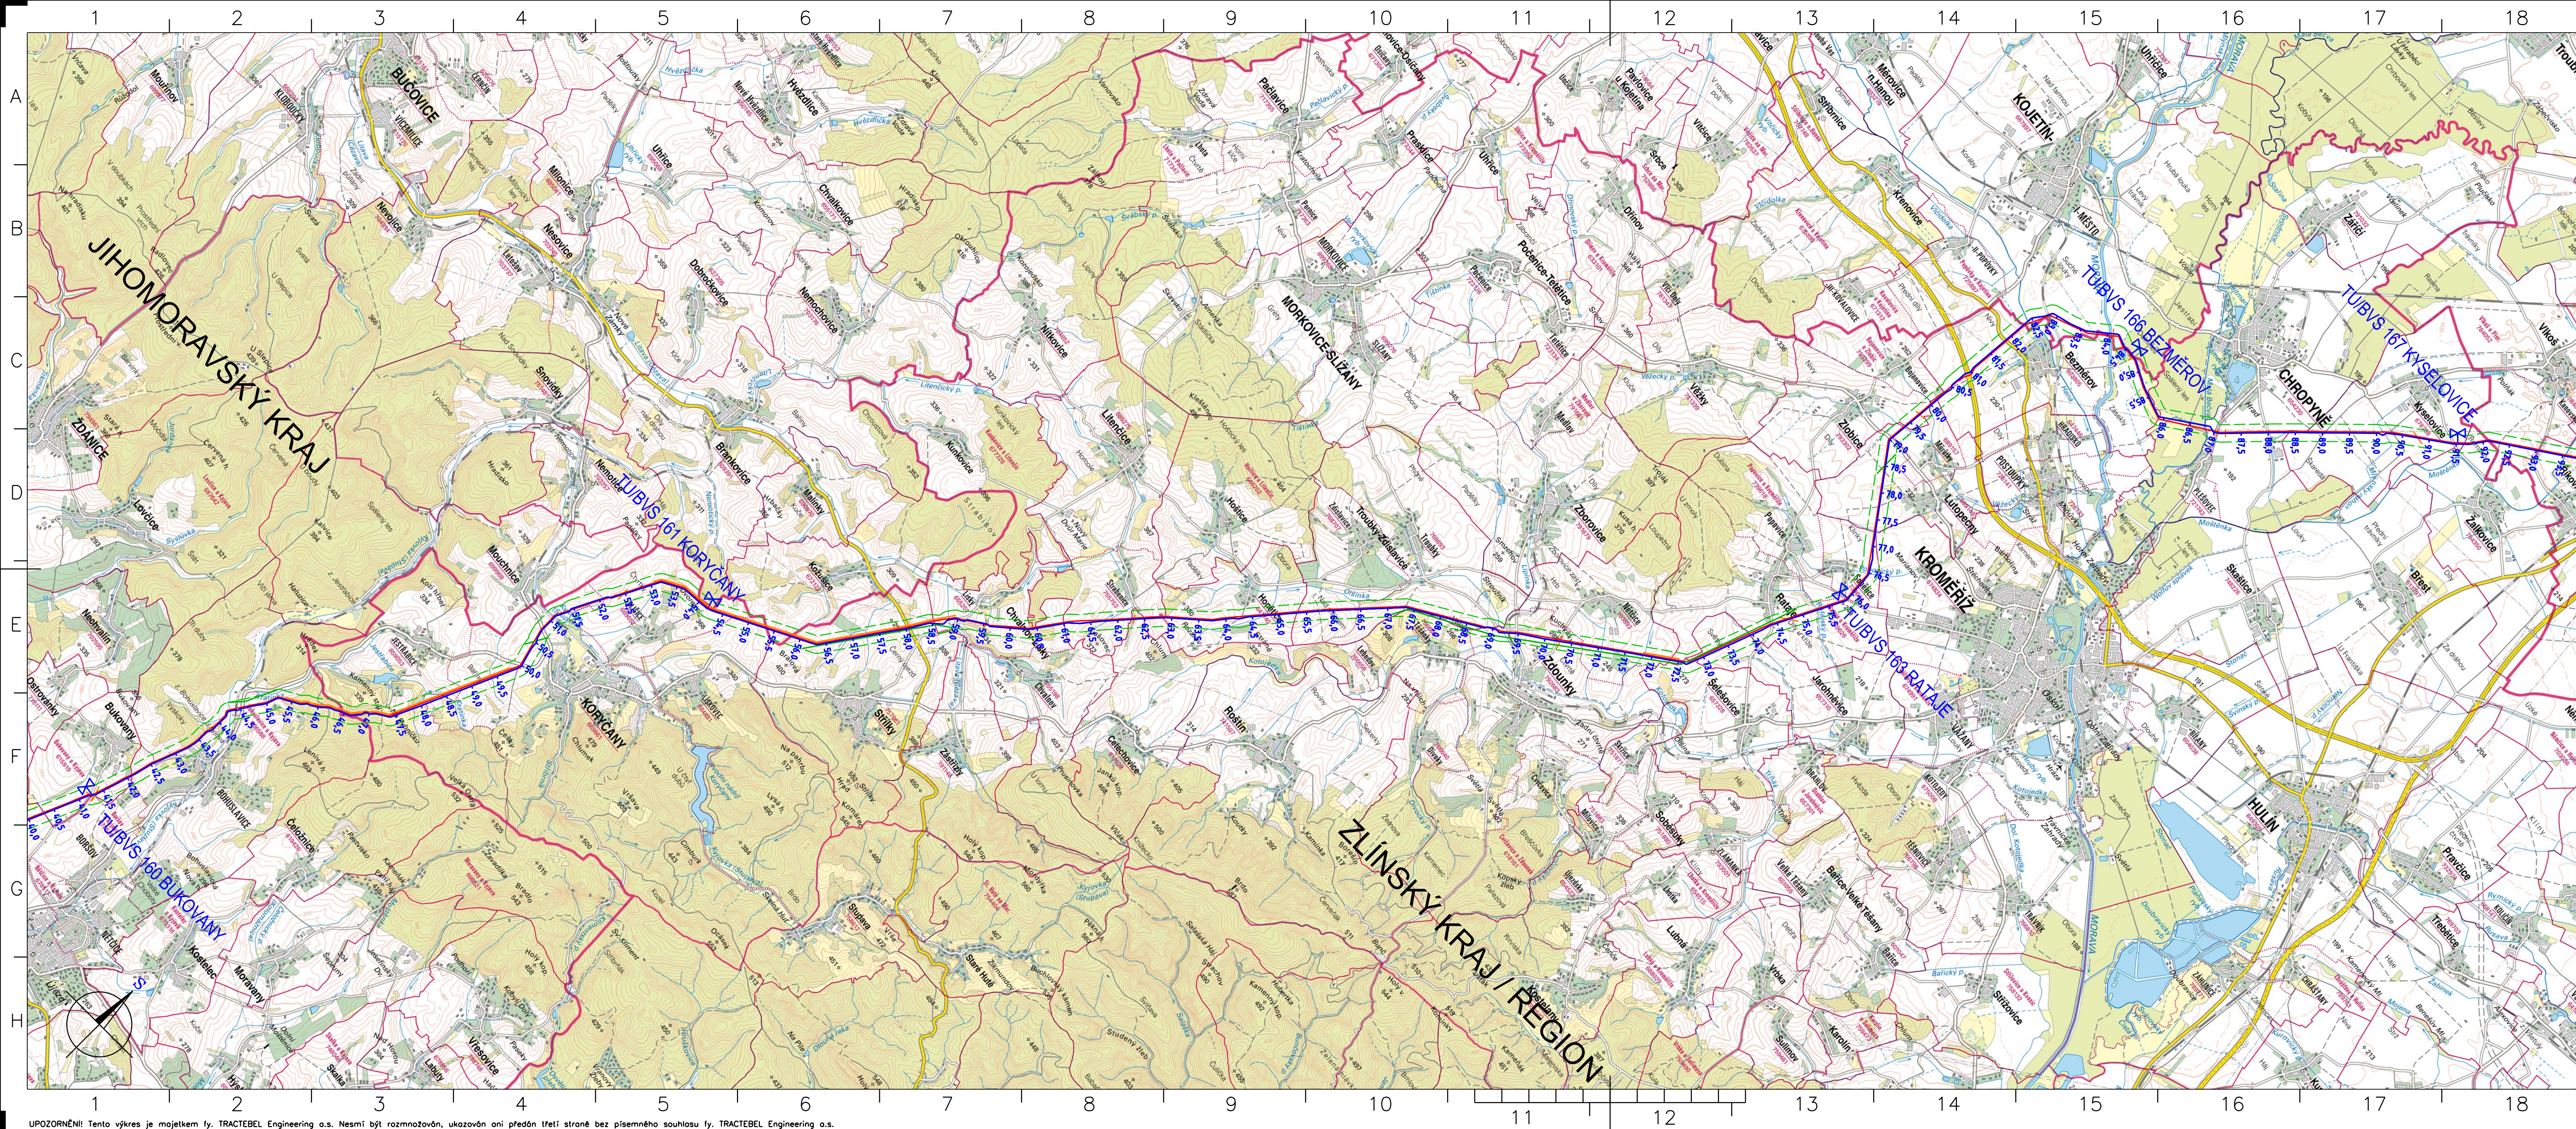

LEGENDA / LEGEND

- | | |
|---|---|
|  | TRASA PLYNOVODU / GAS PIPELINE |
|  | TRASOVÝ ZÁVĚR (TU) / BLOCK VALVE STATIONS (BVS)
ROZDELOVACÍ UZEL (RU) / DISTRIBUTION NODE (DN) |
|  | BEZPEČNOSTNÍ PÁSMO NOVÉHO PLYNOVODU / ZONE OF PROTECTION OF THE NEW GAS PIPELINE |
|  | STÁVAJÍCÍ PLYNOVOD NET4GAS (V SOUBĚHU S NOVOU TRASOU)
EXISTING GAS PIPELINE NET4GAS (PARALLEL WITH THE NEW LINE) |
|  | STÁVAJÍCÍ VTL PLYNOVOD RWE / EXISTING RWE GAS PIPELINE |
|  | STÁVAJÍCÍ PRODUKTOVOD ČEPRO / EXISTING ČEPRO OIL PIPELINE |

SEZNAM STAVEBNÍCH OBJEKTŮ/LIST OF CIVIL UNITS

[illegible]

POZNÁMKY / NOTES

1. Vzhledem k charakteru stavby, jejímu rozsahu a použitému měřítku nelze zobrazit informace:
 - napojení stavby na dopravní a technickou infrastrukturu, stávající ochranná a bezpečnostní pásma
 - navrhovaná ochranná pásma a vyznačené hranice dotčeného území (= pracovní pruh)
 - tyto detaily jsou zobrazeny v Koordinačních situacích výkresů (část C.3)

Due to the character of structure, its extent and used drawings scale, is impossible to show

- connection to the transport and technical infrastructure, existing zones of protection and zones of safety, designed zones of protection and borders of affected area (= working strip)
- this details are shown in Coordinative general plans (part C.3)

SOUŘADNICOVÝ SYSTÉM JTSK / COORDINATES SYSTEM JTSK

7	15.08.2017	Ing. HEJŠKA	Ing. STRÁNSKÝ	DIS. DAŘUJÁN	PRO ÚZEMNÍ ŘÍZENÍ / FOR PLANNING PERMIT
6	30.09.2016	Ing. HEJŠKA	Ing. STRÁNSKÝ	DIS. DAŘUJÁN	PRO ÚZEMNÍ ŘÍZENÍ / FOR PLANNING PERMIT
5	01.08.2016	Ing. HEJŠKA	Ing. STRÁNSKÝ	DIS. DAŘUJÁN	PRO ÚZEMNÍ ŘÍZENÍ / FOR PLANNING PERMIT
REV.	DATE	ZPRACOVAL DRAWN	Kontroloval CHECKED	Schválil APPROVED	Popis změny MODIFICATIONS



NET4GAS, s.r.o.
NA HŘEBENECH II 1718/8
110 01 PRAHA 1 - NUSLE


MÍSTO STAVBY CONSTRUCTION LOCALITY	KRAJ REGION	JIHOMORAVSKÝ, ZLÍNSKÝ
---------------------------------------	----------------	-----------------------

NÁZEV VÝKRESU/DRAWING TITLE
 C.1 SITUAČNÍ VÝKRES ŠIRŠÍCH VZTAHŮ / BROADER RELATIONS PLAN
 TU 160 BUKOVANY - TU 167 KYSELOVICE

PS:	TU 160 BUKOVANY - TU 167 KYSELOVICE	SO:
-----	-------------------------------------	-----

PROJEKT/PROJECT						6114-MORAVIA-VTL PLYNOVOD				PROFESNÍ Č. TECHNICAL SUB.	
Č. PROJEKTU/PROJECT NO						6114					
FORMÁT SIZE		4A3		A4	8	LISTŮ SHEETS		1/1	STUPĚŇ PHASE		DUR
ORIENTAČNÍ ČÍSLO DOKUMENTU MARKING DOCUMENT NO.						C.002-1 001		ČÍSLO PROJEKTU PROJECT NO.		P.004033	0101

MARKED DOCUMENT NO.	IMPUTATION NO.	REVIZE/REV
MÉRÍTKO SCALE 1:50 000	ČÍSLO VÝKRESU/DRAWING No. TP-A-4651	7

 	GEN. PROJEKTANTIGEN, DESIGNER DOPRAVOPROJEKT BRNO A.S. KOUNICOVA 271/13 602 00 BRNO		ZHOTOVITELO/CONTRACTOR TRACTEBEL-ENGINEERING PERNEROVA 168 531 54 PARDUBICE
---	---	---	---

Cesta výkresu

	ZMĚNOV LISTY
--	-----------------

ROZDĚLOV

UPOZORNĚNÍ! Tento výkres je majetkem fy. TRACTEBEL Engineering o.s. Nesmí být rozmnožován, ukazován ani předán třetí straně bez písemného souhlasu fy. TRACTEBEL Engineering o.s.