


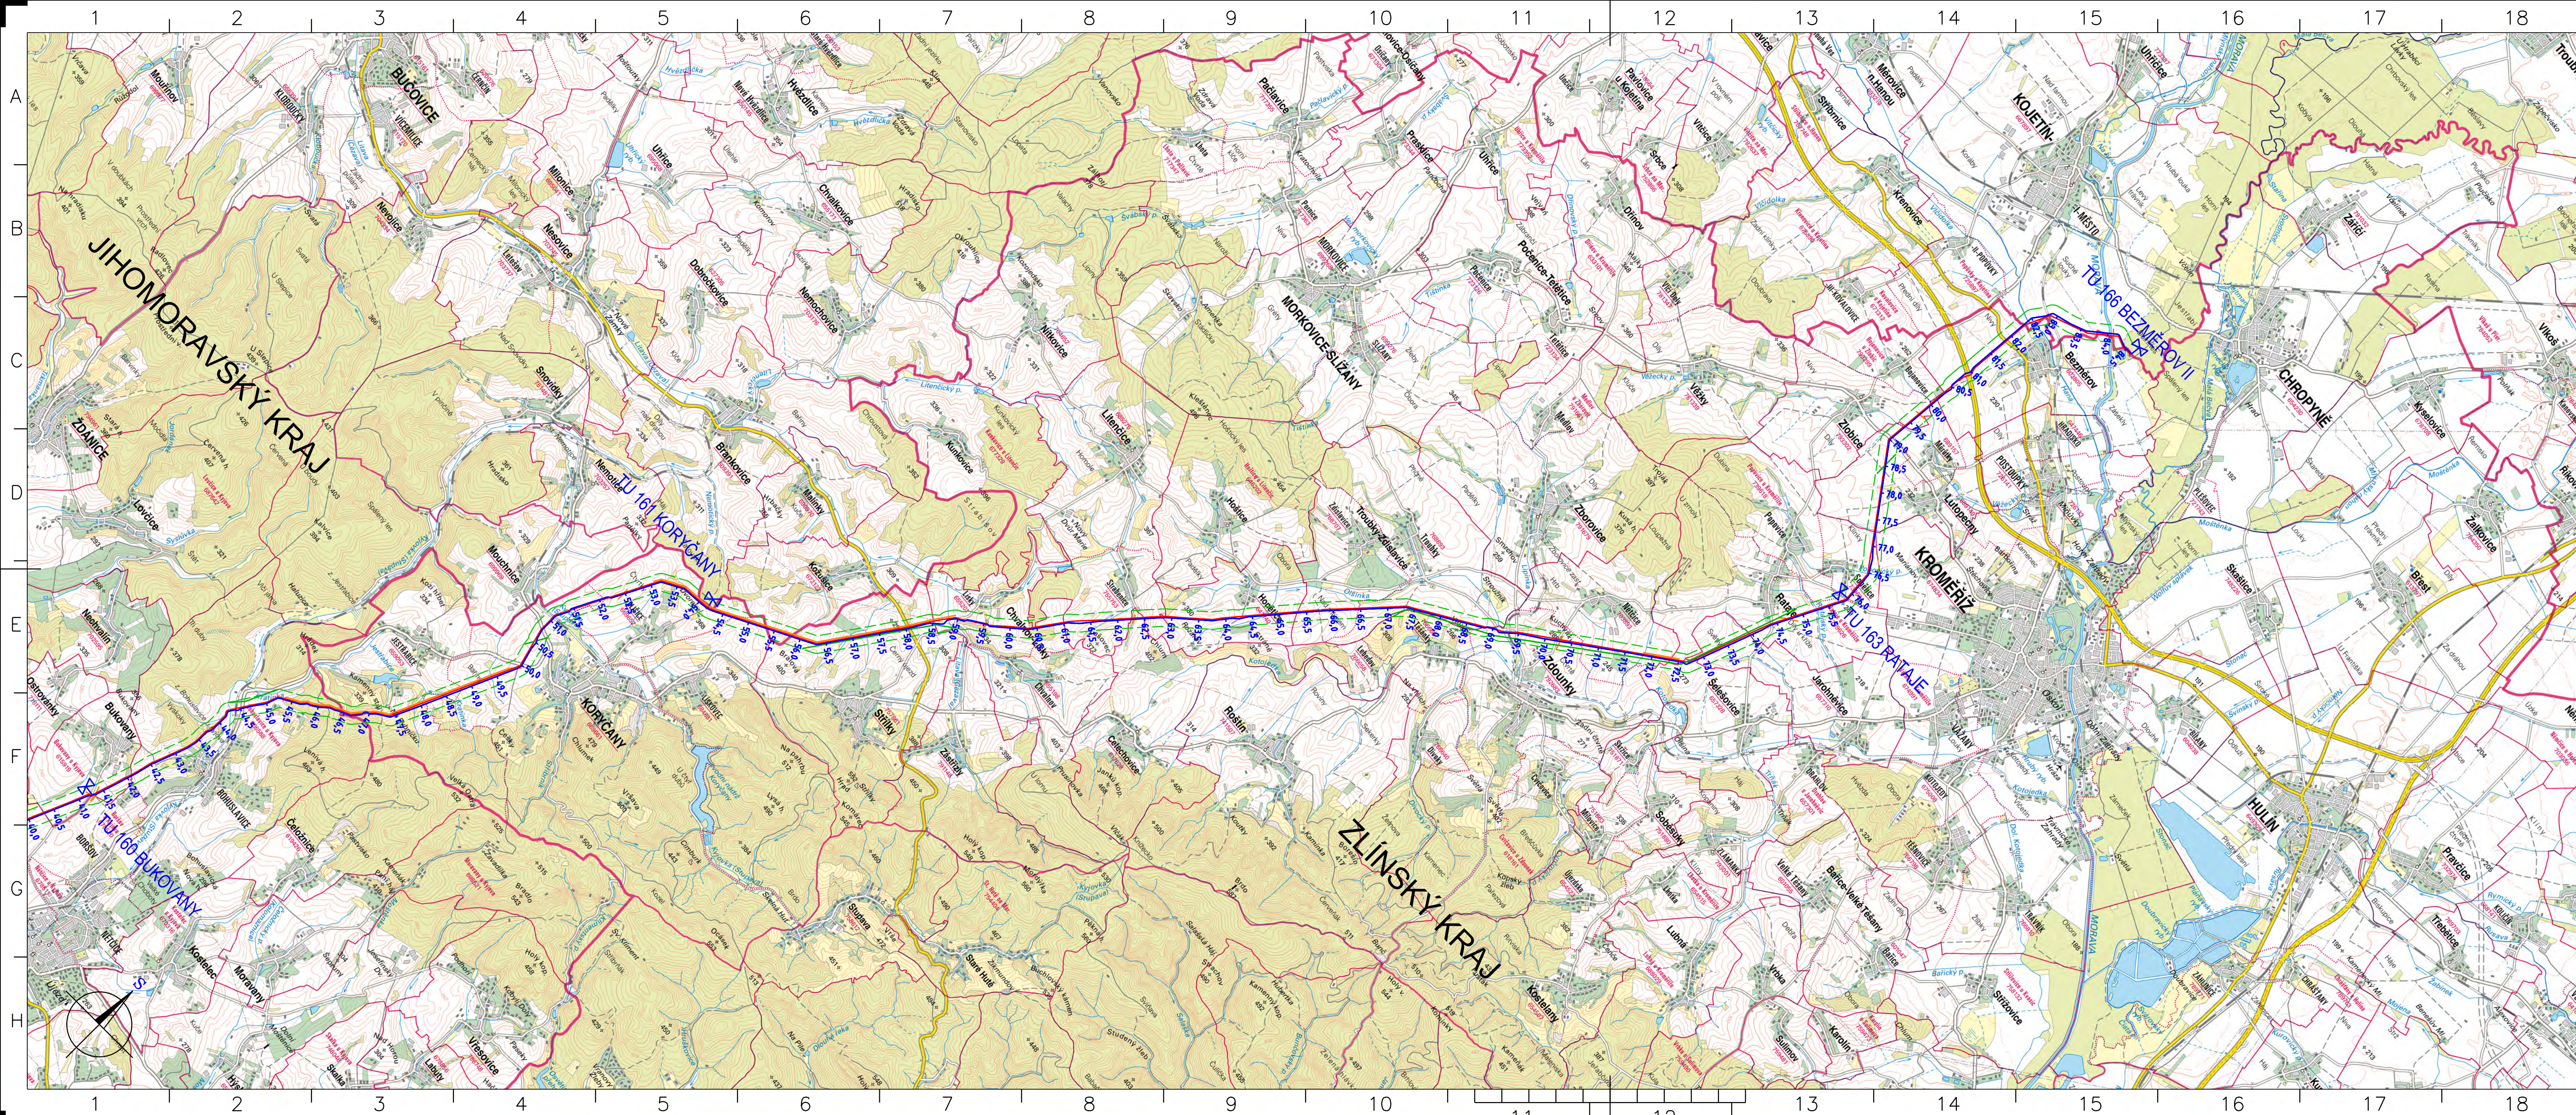

LEGENDA:

- TRASA PLYNOVODU
- TRASOVÝ UZÁVĚR (TU) / ROZDĚLOVACÍ UZEL (RU)
- BEZPEČNOSTNÍ PÁSMO NOVÉHO PLYNOVODU
- STÁVAJÍCÍ PLYNOVOD NET4GAS (V SOUBĚHU S NOVOU TRASOU)
- STÁVAJÍCÍ VTL PLYNOVOD RWE
- STÁVAJÍCÍ PRODUKTOVOD ČEPRO

SEZNAM STAVEBNÍCH OBJEKTŮ:

SO 01.2 VTL PLYNOVOD SO 01.2.3 KAO	SO 01.2.1 PLYNOVODNÍ POTRUBÍ SO 01.2.3.1 SKA01 KORYČANY SO 01.2.3.2 SKA02 LUSKY SO 01.2.3.3 SKA03 NETICE SO 01.2.3.4 SKA04 ZLOBICE	SO 04.2 PŘELOŽKY A ÚPRAVY INŽENÝR. SÍTÍ	SO 04.2.1.1 STOŽÁR VRCHNÍHO VEDENÍ VN SO 04.2.1.2 STOŽÁR VRCHNÍHO VEDENÍ VN SO 04.2.1.3 STOŽÁR VRCHNÍHO VEDENÍ VN SO 04.2.1.4 STOŽÁR VRCHNÍHO VEDENÍ VN SO 04.2.1.5 STOŽÁR VRCHNÍHO VEDENÍ VN
SO 01.2.4 PŘECHODY A KŘIŽENÍ SO 01.2.4.1 PROTLAKY SO 01.2.4.2 ZAJIŠTĚNÍ SVÁHU V SESUVNÉM ÚZEMÍ - MIKROPILOT. STĚNA SO 01.2.4.3 ZAJIŠTĚNÍ SVÁHU V SESUVNÉM ÚZEMÍ - ROZDĚLOVACÍ UZLY	SO 02.2.1 TU 161 KORYČANY SO 02.2.2 TU 163 RATAJE SO 02.2.3 TU 166 BEZMĚROV II SO 02.2.4 TU 161 KORYČANY SO 02.2.5 TU 163 RATAJE SO 02.2.6 TU 166 BEZMĚROV II	SO 04.2.2.1 PŘELOŽKA DOK SO 04.2.2.2 PŘELOŽKA DOK SO 04.2.2.3 PŘELOŽKA VODOVODU SO 04.2.2.4 PŘELOŽKA SAKR. STAVBY SO 04.2.2.5 BODY V TRASE SO 04.2.2.6 POSED V TRASE SO 04.2.10.1 PŘELOŽKA LESNÍ CESTY	SO 04.2.1.6 STOŽÁR VRCHNÍHO VEDENÍ VN SO 04.2.1.7 STOŽÁR VRCHNÍHO VEDENÍ VN SO 04.2.1.8 STOŽÁR VRCHNÍHO VEDENÍ VN SO 04.2.1.9 STOŽÁR VRCHNÍHO VEDENÍ VN SO 04.2.1.10 STOŽÁR VRCHNÍHO VEDENÍ VN
SO 03.2 PŘÍPOJKY SILNOPROUDU	SO 03.2.1 TU 161 KORYČANY SO 03.2.2 TU 163 RATAJE SO 03.2.3 TU 166 BEZMĚROV II	SO 05.2 OPRAVY MELIORACÍ A ZAHLAVOVÝCH SYSTÉMŮ SO 07.2 ZAJIŠTĚNÍ SVÁHU V SESUVNÉM ÚZEMÍ - SYSTÉM ODVODNĚNÍ	

POZNÁMKY:

1. Vzhledem k charakteru stavby, jejímu rozsahu a použitému měřítku nelze zobrazit informace:
- napojení stavby na dopravní a technickou infrastrukturu, stávající ochranná a bezpečnostní pásma,
- navrhovaná ochranná pásma a vyznačení hranic dotčeného území (= pracovní pruh)
- tyto detaily jsou zobrazeny v Koordinčních situačních výkresech (část C.3)

SOUŘADNICOVÝ SYSTÉM JTSK

8	11.05.2018	Ing. HEJŠKÁ	Ing. STRÁNSKÝ	DIS. DAŘBUJÁN	PRO VYDÁNÍ SPOLEČNÉHO POVOLENÍ
7	15.08.2017	Ing. HEJŠKÁ	Ing. STRÁNSKÝ	DIS. DAŘBUJÁN	PRO ÚZEMNÍ ŘÍZENÍ
6	30.09.2016	Ing. HEJŠKÁ	Ing. STRÁNSKÝ	DIS. DAŘBUJÁN	PRO ÚZEMNÍ ŘÍZENÍ
REV.	DATUM	ZPRACOVAL	KONTROLOVAL	SCHVÁLIL	POPIS ZMĚNY

ZAKÁZKIN
NET4GAS, s.r.o.
NA HRBEČECH II 1718/8
140 21 PRAHA 4 NUSLE

MÍSTO STAVBY
KRAJ JIHOHMORAVSKÝ, ZLÍNSKÝ

NÁZEV VÝKRESU
C.1 SITUACNÍ VÝKRES ŠIRŠÍCH VZTAHŮ
TU 160 BUKOVANY - TU 166 BEZMĚROV II

PS:

PROJEKT	6114-MORAVIA-VTL PLYNOVOD	PROFESNÍ Č. DOK.	
Č. PROJEKTU	6114		
FORMÁT	4A3 A4 8	LISTU	1/1 STUPĚN DUSP
ORIENTAČNÍ ČÍSLO DOKUMENTU	C.1	ČÍSLO PROJEKTU	P.012055 0202
MĚŘÍTKO	1:50 000	ČÍSLO VÝKRESU	TP-A-4651
		REVIZE	8

TRACTEBEL
TRACTEBEL ENGINEERING A.S.
PŘEMYSLOVÁ 188
531 54 PARDOUBICE

ROZDĚLOVNÍK